


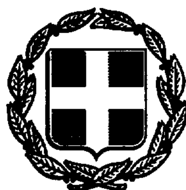

ΕΦΗΜΕΡΙΣ ΤΗΣ ΚΥΒΕΡΝΗΣΕΩΣ

ΤΗΣ ΕΛΛΗΝΙΚΗΣ ΔΗΜΟΚΡΑΤΙΑΣ

ΤΕΥΧΟΣ ΤΕΤΑΡΤΟ Αρ. Φύλλου **324**

7 Απριλίου 1994

ΠΕΡΙΕΧΟΜΕΝΑ

ΑΠΑΛΛΟΤΡΙΩΣΕΙΣ

ΑΠΟΦΑΣΕΙΣ

Αριθ. 1074 (1)

Καθορισμός των ορίων του αιγιαλού και δημιουργία ζώνης παραλίας στη θέση Ρέστη της νήσου Σαλαμίνας.

Ο ΝΟΜΑΡΧΗΣ ΠΕΙΡΑΙΑ

Έχοντας υπόψη:

1. Τις διατάξεις των άρθρων 1 μέχρι και 7 του Α.Ν. 2344/1940 «περί αιγιαλού και παραλίας», όπως τροποποιήθηκαν και συμπληρώθηκαν με τις διατάξεις: α) του άρθρου 13 του Ν.1078/1980 και β) του άρθρου 23 του Ν. 1337/1983.

2. Τις διατάξεις της παρ. 9 του άρθρου 1 του Κεφ. Β' της 0.208/181/26.4.1982 (ΦΕΚ 214/26.4.1982 τ.Β'), κοινής απόφασης των Υπουργών Προεδρίας Κυβερνήσεως και Οικονομικών «Αναμόρφωση Συλλογικών Οργάνων Γνωμοδοτικής και Αποφασιστικής αρμοδιότητας του Υπουργείου Οικονομικών».

3. Την από 1η Ιουλίου 1993 Έκθεση Επιτροπής καθορισμού των ορίων του Αιγιαλού και παραλίας, που καθόρισε τα όρια του αιγιαλού και της παραλίας στη θέση Ρέστη της νήσου Σαλαμίνας και το από Απρίλιο 1993 τοπογραφικό διάγραμμα με κλίμακα 1:500, του τοπογράφου μηχανικού Ευαγγ. Βαλαγιαννόπουλου, που θεωρήθηκε την 17.6.93 από την Δ.Τ.Υ. Νομ. Πειραιά και συνοδεύει την Έκθεση της προαναφερομένης Επιτροπής.

4. Τη σύμφωνη γνώμη του Γενικού Επιτελείου Ναυτικού, που διατυπώθηκε στο Φ. 544.5/798/93/22.11.93 έγγραφό του.

5. Τις διατάξεις του άρθρου 1 της παρ. 1 του Ν. 3200/1955 (ΦΕΚ 97/Α/1955) «περί διοικητικής αποκεντρώσεως» σε συνδυασμό με τις διατάξεις του από 28.6.1955 Β.Δ/τος «περί εξαιρέσεως από της κατά το άρθρο 1 παρ. 1 του Ν. 3200/1955 αρμοδιότητας των Νομαρχών, αντικειμένων τινών αρμοδιδότητας του Υπουργού Οικονομικών» του Β.Δ. 704/1970 και του άρθρου 1 παρ. 5 του Π.Δ. 71/25.2.1984, σχετικά με την μεταβίβαση αρμοδιοτήτων του Υπουργού Οικονομικών στους Νομάρχες και στις περιφερειακές Αρχές διανομαρχιακού επιπέδου.

6. Τις διατάξεις του άρθρου 31 του Ν. 1599/86 με τις οποίες μετατρέπεται σε Νομαρχία Πειραιά το Διαμέρισμα Πειραιά - Νομαρχίας Αττικής και τις διατάξεις του άρθρου 9 του Π.Δ. 551/1988 (ΦΕΚ 259/1988 τ.Α') «περί Οργανισμού Νομαρχιών (Οργάνωση Οικονομικών Υπηρεσιών)», αποφασίζουμε:

Επικυρώνουμε την από 1η Ιουλίου 1993 Έκθεση Επιτροπής καθορισμού ορίων αιγιαλού - παραλίας, καθώς και το από Απρίλιο 1993 τοπογραφικό διάγραμμα που την συνοδεύει, το οποίο συντάχθηκε από τον τοπογράφο - μηχανικό Ευαγγ. Βαλαγιαννόπουλο, με κλίμακα 1:500 και θεωρήθηκε την 17.6.1993 από την Δ.Τ.Υ. Νομαρχίας Πειραιά, επί του οποίου η παραπάνω Επιτροπή με κόκκινη γραμμή καθόρισε τα όρια του αιγιαλού στη θέση Ρέστη της νήσου Σαλαμίνας και με κίτρινη γραμμή τα όρια της παραλίας στην ίδια θέση.

Η παρούσα απόφαση μαζί με την Έκθεση και το διάγραμμα, που προαναφέραμε να δημοσιευθούν στην Εφημερίδα της Κυβερνήσεως.

Πειραιάς, 23 Μαρτίου 1994

Ο Νομάρχης

ΝΙΚ. ΣΧΟΙΝΑΣ

ΕΚΘΕΣΗ ΕΠΙΤΡΟΠΗΣ ΚΑΘΟΡΙΣΜΟΥ ΤΩΝ ΟΡΙΩΝ ΑΙΓΙΑΛΟΥ

Κοινή Υπουργική Απόφαση των Υπουργών Προεδρίας και Οικονομικών 0208/181/26.4.82.

Για τον καθορισμό των ορίων του αιγιαλού στη θέση Ρέστη της νήσου Σαλαμίνας.

Στην Σαλαμίνα σήμερα 1 Ιουλίου 1993, ημέρα Πέμπτη οι πιο κάτω υπογράφοντες:

α) Ζαμπετάκης Ιωάννης, με βαθμό Α' Προϊστάμενος της Κτηματικής Υπηρεσίας Πειραιά, ως Πρόεδρος.

β) Ζέλιας Χαράλαμπος, μηχανικός με βαθμό Α' της Κτηματικής Υπηρεσίας Πειραιά, σε αντικατάσταση του Προϊσταμένου του Τεχνικού Τμήματος, που απουσίαζε λόγω κωλύματος, ως Μέλος.

γ) Βάσος Δημήτριος, Υποπλοίαρχος Λ/Σ, Λιμενάρχης Σαλαμίνας, ως Μέλος, που αποτελούμε την πιο πάνω Επιτροπή Καθορισμού των ορίων Αιγιαλού, δυνάμει της 0208/181/26.4.1982 (ΦΕΚ 214/82 τ.Β') κοινής Υπουργικής Απόφασης των Υπουργών Προεδρίας και Οικονομικών καθώς και της 957451/2.3.90 απόφασης του Νομάρχη Πειραιά «Περί συστάσεως Επιτροπής Καθορισμού των ορίων του Αιγιαλού», συγκληθείσα κατόπιν της με αριθμό 2243/25.6.93 πρόσκλησης του Προέδρου της Επιτροπής, μεταβήκαμε σήμερα στις 1.7.1993, ημέρα Πέμπτη και ώρα 10.30 π.μ. στη Σαλαμίνα και αφού λάβαμε υπόψη μας:

1. Το τοπογραφικό διάγραμμα κλίμακας 1:500 του Τοπογράφου Μηχανικού Ευαγγέλου Βαλαγιαννόπουλου, που συντάχθηκε τον Απρίλιο του 1993.

2. Τις διατάξεις του Α.Ν. 2344/1940, όπως τροποποιήθηκε σήμερα καθώς και τη σχετική Δικαστηριακή και Διοικητική Νομολογία.


3. Την μετά από επιτόπιο μετάβαση σχηματισθείσα αντίληψη για το πλάτος της βρεχόμενης ζώνης της ξηράς, αλλά και του γεγονότος ότι στην εν λόγω περιοχή έχουν κατασκευασθεί τεχνικά έργα με αποτέλεσμα να αλλοιωθεί η κατάσταση του αιγιαλού στην εν λόγω περιοχή και σε συνδυασμό με την εγκύκλιο αριθ. 66/1968 Υπ. Οικονομικών της Δ/νσης Δημοσίων Κτημάτων - Τμήματα Α, Β, Γ, αποφασίζει:


1. Καθορίζει στο πιο πάνω διάγραμμα την οριογραμμή αιγιαλού με συνεχή κόκκινη πολυγωνική γραμμή, με στοιχεία 1, 2, 3 .....24.

2. Καθορίζει την οριογραμμή παραλίας με συνεχή κίτρινη πολυγωνική γραμμή, με στοιχεία 1', 2', 3', ...24' παράλληλα προς την οριογραμμή του αιγιαλού και σε απόσταση 10 μ. από αυτήν, επειδή θεωρείται απαραίτητη λόγω της φύσης της συνεχόμενης προς τον αιγιαλό ξηράς και της αδυναμίας να εξυπηρετηθούν από τον αιγιαλό οι σκοποί της παρ. 1 του άρθρου 7 του Α.Ν. 2344/1940 δηλαδή, ότι ο αιγιαλός και η παραλία εκτός του κυρίου και αρχικού προορισμού αυτών, που είναι η επικοινωνία από την θάλασσα προς την ξηρά και αντίθετα, δύνανται να χρησιμεύουν και γι' άλλους σκοπούς, δηλαδή συγκοινωνιακούς εξωραϊστικούς - τουριστικούς και λοιπούς κοινωφελείς, καθώς επίσης και για εκμετάλλευση προς όφελος του Δημοσίου.

3. Το σύστημα των συντεταγμένων του διαγράμματος του Τοπογράφου Μηχανικού Ευάγγελου Βαλαγιαννόπουλου, είναι εξαρτημένο με το σύστημα των συντεταγμένων της Γ.Υ.Σ. βάσει του οποίου υπολογίσθηκαν και οι συντεταγμένες των κορυφών της οριογραμμής τους αιγιαλού.

Ο Πρόεδρος
ΙΩΑΝΝΗΣ ΖΑΜΠΕΤΑΚΗΣ
Τα Μέλη
ΧΑΡΑΛΑΜΠΟΣ ΖΕΛΙΟΣ
ΔΗΜΗΤΡΙΟΣ Α. ΒΑΣΣΟΣ

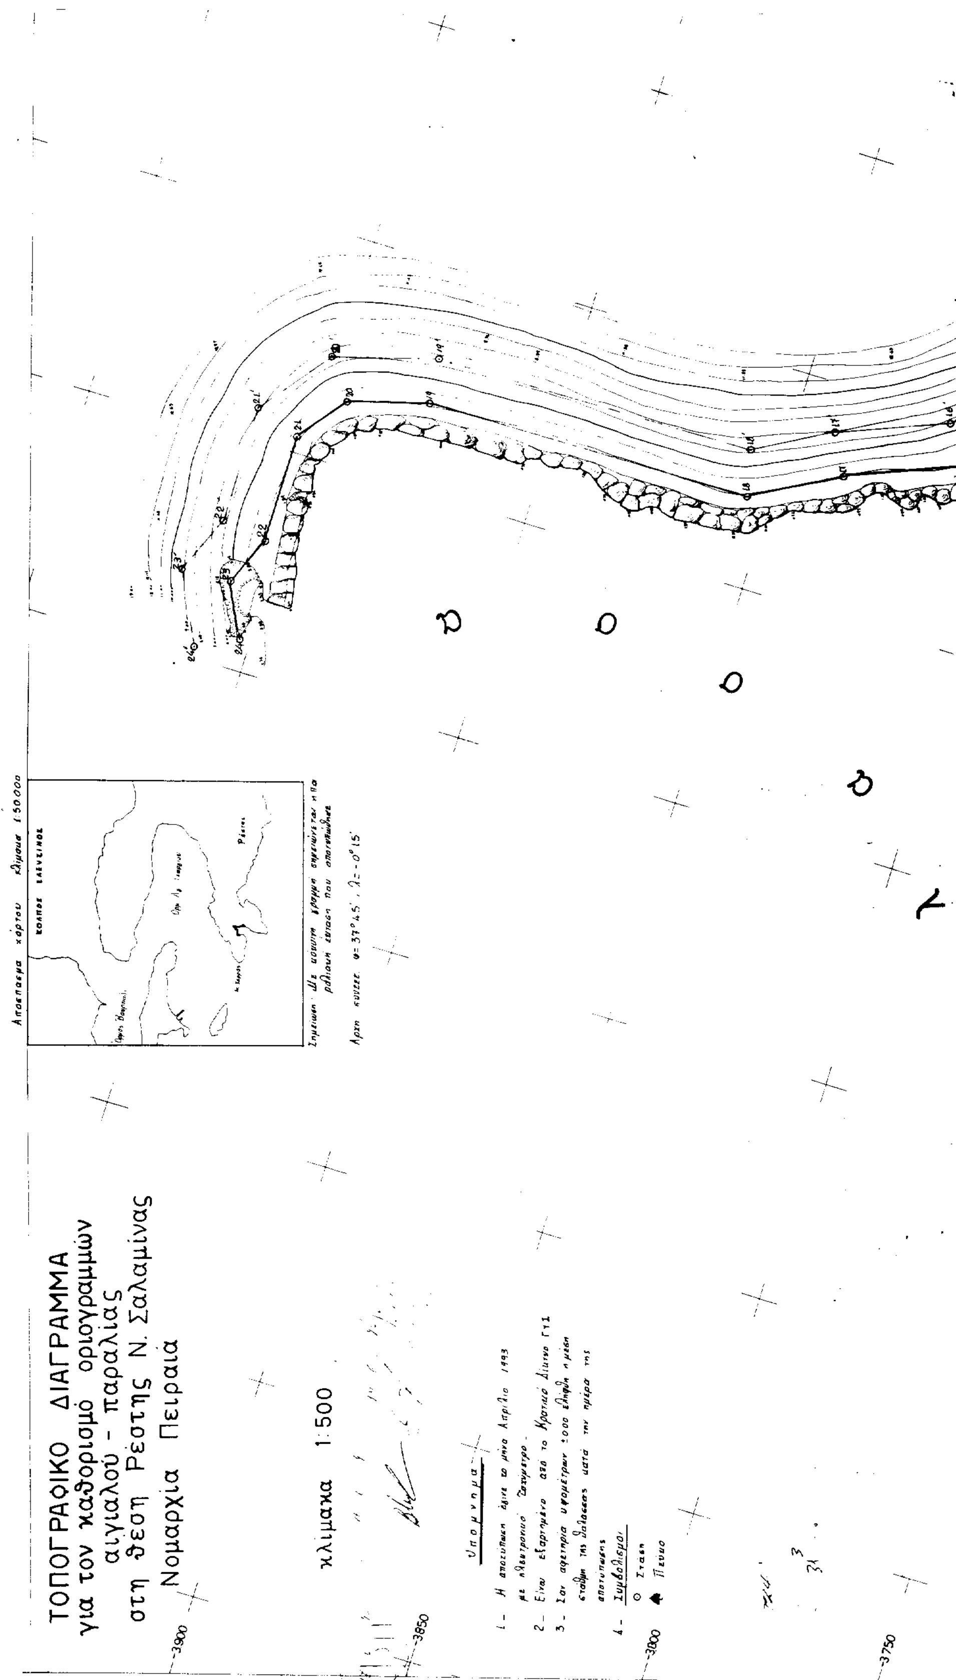
ΤΟΠΟΓΡΑΦΙΚΟ ΔΙΑΓΡΑΜΜΑ
για τον καθορισμό οριογραμμών
αιγιαλού - παραλίας
στη θέση Ρέστης Ν. Σαλαμίνας
Νομαρχία Πειραιά
κλίμακα 1:500
Απόσπασμα χάρτου
ΚΟΛΠΟΣ ΕΛΕΥΣΙΝΟΣ
Ρέστης
Υπόμνημα
3900
3850
3800
3750

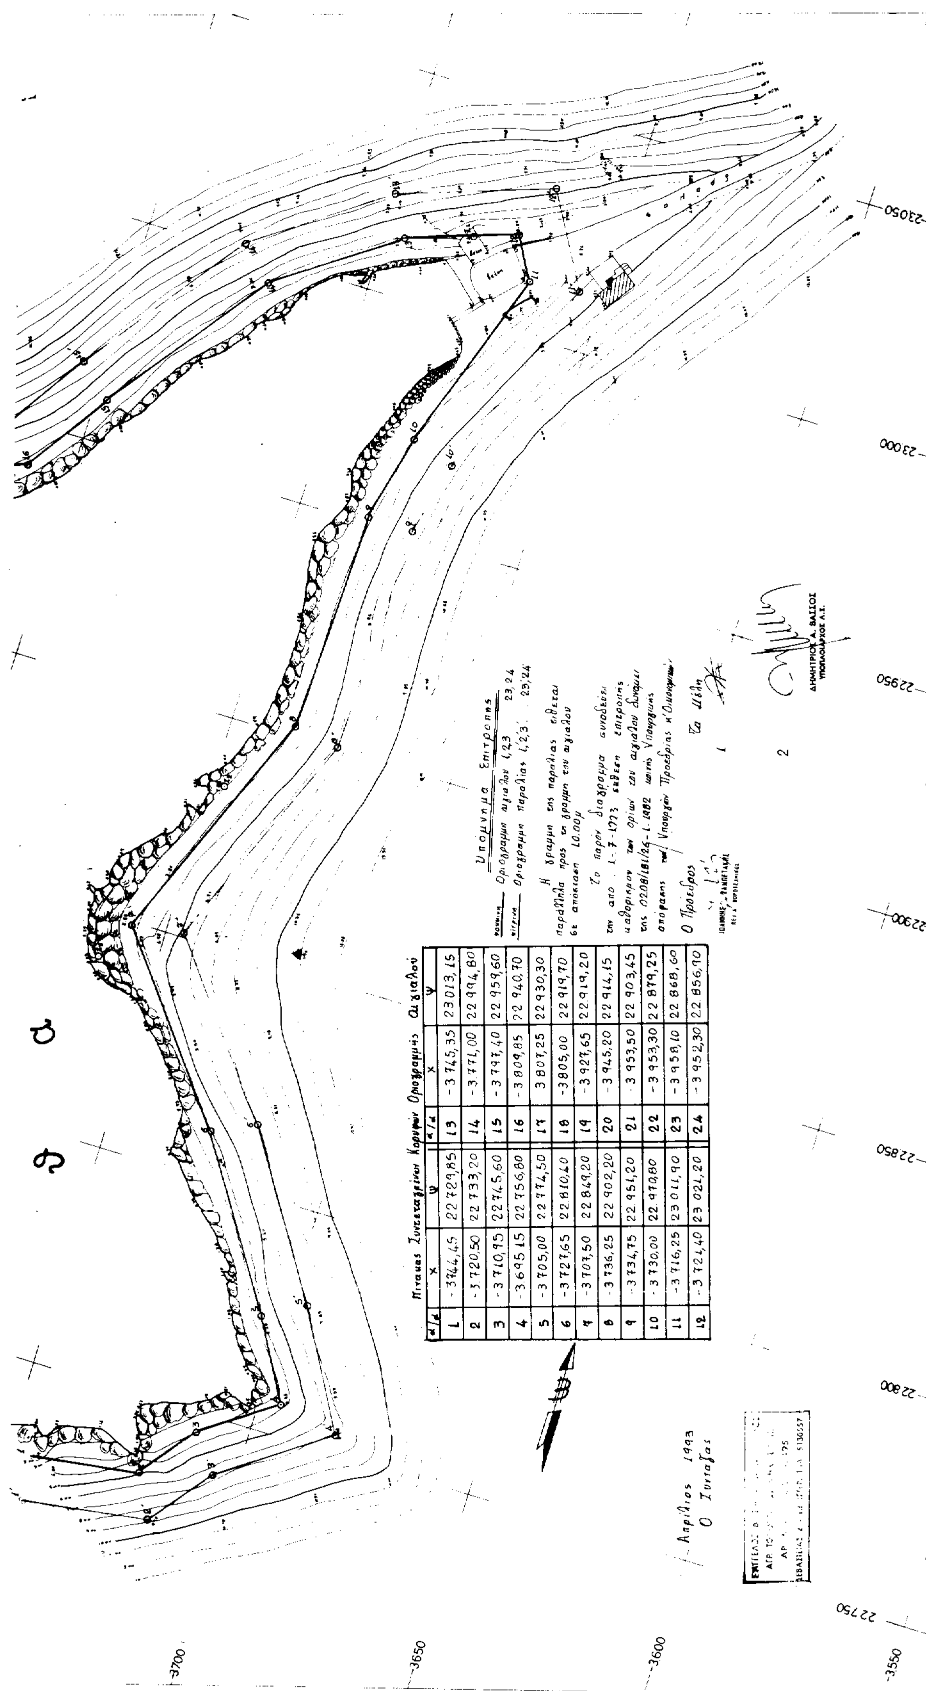

Πινακας Συντεταγμένων Κορυφών Οριογραμμής Αιγιαλού

α/α	Χ	Ψ	α/α	Χ	Ψ
1	-3744,45	22729,85	13	-3745,35	23013,15
2	-3.720,50	22733,20	14	-3.771,00	22994,80
3	-3710,95	22745,60	15	-3797,40	22959,60
4	-3.695 15	22756,80	16	-3809,85	22940,70
5	-3705,00	22774,50	17	3807,25	22930,30
6	-3727,65	22810,40	18	-3805,00	22919,70
7	-3707,50	22849,20	19	-3927,65	22919,20
8	-3736,25	22902,20	20	-3945,20	22914,15
9	-3734,75	22951,20	21	-3953,50	22903,45
10	-3730,00	22970,80	22	-3953,30	22879,25
11	-3716,25	23011,90	23	-3958,10	22868,60
12	-3721,40	23021,20	24	-3952,30	22856,90

ΠΟΛΕΟΔΟΜΙΑ

ΑΠΟΦΑΣΕΙΣ

Αριθ. 9598/1964 (2)

Παράταση αναστολής έκδοσης οικοδομικών αδειών και επιβολή νέας στην εντός του εγκεκριμένου ρυμοτομικού σχεδίου περιοχή του Δήμου Αμαρουσίου (Ν. Αττικής).

Ο ΥΠΟΥΡΓΟΣ ΠΕΡΙΒΑΛΛΟΝΤΟΣ ΧΩΡΟΤΑΞΙΑΣ ΚΑΙ ΔΗΜΟΣΙΩΝ ΕΡΓΩΝ

Έχοντας υπόψη:

1. Τις διατάξεις των άρθρων 8 και 85Α του από 17.7.1923 Ν.Δ/τος «περί σχεδίων πόλεων κ.λπ.» (Α' 228), όπως μεταγενέστερα τροποποιήθηκαν και συμπληρώθηκαν.

2. Τις διατάξεις της παρ. 1 (εδ. ιδ) του άρθρου 23 του ν. 1558/1985 «Κυβέρνηση και Κυβερνητικά Όργανα» (Α' 137).

3. Τις διατάξεις της παρ. 5 του άρθρου 12 του ν. 1647/1986 «Οργανισμός Κτηματολογίου και Χαρτογραφήσεων Ελλάδας (ΟΚΧΕ) και άλλες σχετικές διατάξεις (Α' 141).

4. Τις διατάξεις του άρθρου 99 παρ. 3 του ν. 1892/1990 για τον εκσυγχρονισμό και την ανάπτυξη και άλλες διατάξεις (Α' 101), όπως αντικαταστάθηκε με την παρ. 2 του άρθρου 7 του ν. 2052/1992 μέτρα για την αντιμετώπιση του νέφους και πολεοδομικές ρυθμίσεις (Α' 94).

5. Τις διατάξεις της παρ. Β3 του άρθρου 1 του Π.Δ/γματος 28/5.2.93 «Καθορισμός αρμοδιοτήτων που διατηρούνται από τον Υπουργό και τις περιφερειακές υπηρεσίες διανομαρχιακού επιπέδου του Υπουργείου Περιβάλλοντος, Χωροταξίας και Δημοσίων Έργων (Α' 9).

6. Την 558/1993 γνωμοδότηση του Δημοτικού Συμβουλίου Αμαρουσίου.

7. Το υπ' αρ. 10/20.1.94 υπηρεσιακό σημείωμα της Δ/νσης Πολεοδομικού Σχεδιασμού.

8. Τις διατάξεις του άρθρου 29Α του Ν. 1558/85, όπως αυτό προστέθηκε με το άρθροο 27 του Ν. 2081/1992 (Α' 154) και το γεγονός ότι από τις Κανονιστικές διατάξεις αυτής της απόφασης δεν προκαλείται δαπάνη σε βάρος του Κρατικού Προϋπολογισμού, αποφασίζουμε:

1. Αναστέλλεται η χορήγηση οικοδομικών αδειών στην εντός του εγκεκριμένου σχεδίου περιοχή του Δήμου Αμαρουσίου (Ν. Αττικής) για έξι (6) μήνες, όπως αυτή είχε επιβληθεί με την υπ' αρ. 79778/5237/29.8.92 (Δ' 952) απόφαση ΥΠΕΧΩΔΕ και είχε παραταθεί με τις υπ' αρ. 55710/1875/13.3.93 (Δ' 294) και 81811/5410/2.8.93 (Δ' 987) αποφάσεις του Υφυπουργού ΠΕΧΩΔΕ.

2. Αναστέλλεται για 6 μήνες η χορήγηση οικοδομικών αδειών στην εντός του εγκεκριμένου σχεδίου δήμου Αμαρουσίου επιπλέον των αναφερομένων στις παραπάνω αποφάσεις και για όλες τις χρήσεις σε όλα τα οικοδομικά τετράγωνα που έχουν πρόσωπο επί του βασικού δικτύου και για τα οποία ο συντελεστής δόμησης είναι μεγαλύτερος του 1.00.

3. Οικοδ. άδειες, που εμπίπτουν στις περιοχές που αναφέρονται στην παρ. 1 και 2 της παρούσας και έχουν εκδοθεί ή των οποίων ο φάκελλος με όλα τα απαιτούμενα προς έκδοση δικαιολογητικά έχει υποβληθεί στο Γραφείο Πολεοδομίας Αμαρουσίου, μέχρι την ημερομηνία δημοσίευσης της παρούσης απόφασης, εξαιρούνται από την αναστολή των παρ. 1 και 2.

4. Η ισχύς της παρούσας απόφασης αρχίζει από την δημοσίευσή της στην Εφημερίδα της Κυβερνήσεως.

Η απόφαση αυτή να δημοσιευθεί στην Εφημερίδα της Κυβερνήσεως.

Αθήνα, 28 Μαρτίου 1994

Ο ΥΠΟΥΡΓΟΣ

ΚΩΣΤΑΣ ΛΑΛΙΩΤΗΣ

Αριθ. 9599/1965 (3)

Αναστολή έκδοσης οικοδομικών αδειών εντός του ρυμοτομικού σχεδίου του Δήμου Γαλαξειδίου (Ν. Φωκίδος).

Ο ΥΠΟΥΡΓΟΣ ΠΕΡΙΒΑΛΛΟΝΤΟΣ ΧΩΡΟΤΑΞΙΑΣ ΚΑΙ ΔΗΜΟΣΙΩΝ ΕΡΓΩΝ

Έχοντας υπόψη:

1. Τις διατάξεις της παρ. 3 του άρθρου 4 του ν. 1577/1985 «ΓΟΚ» (Α' 210).

2. Τις διατάξεις του άρθρου 23 (παρ. 1 εδ. ιδ) του ν. 1558/1985 «Κυβέρνηση και Κυβερνητικά Όργανα» (Α' 137).

3. Τις διατάξεις της παρ. Β του άρθρου 1 του π.δ/τος 28/5.2.1993 Καθορισμός αρμοδιοτήτων που διατηρούνται από τον Υπουργό και τις Περιφερειακές Υπηρεσίες διανομαρχιακού επιπέδου του Υπουργείου Περιβάλλοντος Χωροταξίας και Δημοσίων Έργων (Α' 9).

5. Το 18/1.3.1994 υπηρεσιακό σημείωμα της Δ/νσης Πολεοδομικού Σχεδιασμού - Τμήμα Παραδοσιακών Οικισμών από το οποίο προκύπτει ότι η διαδικασία τροποποίησης και συμπλήρωσης των όρων και περιορισμών δόμησης των τομέων Α και Β του εγκεκριμένου ρυμοτομικού σχεδίου του Δήμου Γαλαξειδίου (Ν. Φωκίδος) βρίσκεται στην τελική φάση της.

6. Τις διατάξεις του άρθρου 29Α του ν. 1558/1985 όπως αυτό προστέθηκε με το άρθρο 27 του ν. 2081/1992 (Α' 154) και το γεγονός ότι από τις κανονιστικές διατάξεις αυτής της απόφασης δεν προκαλείται δαπάνη σε βάρος του κρατικού προϋπολογισμού και του οικείου Ο.Τ.Α., αποφασίζουμε:

1. Παρατείνεται για έξι (6) μήνες η αναστολή χορήγησης οικοδομικών αδειών στους τομείς Α και Β που ορίστηκαν με το από 18.1.1977 π.δ/γμα (Δ' 27) του εγκεκριμένου ρυμοτομικού σχεδίου του Δήμου Γαλαξειδίου (Ν. Φωκίδος) και έχει υποβληθεί αναστολή με την 61227/2830/27.4.1993 απόφαση του Υφυπουργού Περιβάλλοντος Χωροταξίας και Δημοσίων Έργων (Δ 478) και ειδικότερα:

α) Για κτίρια που έχουν όγκο μεγαλύτερο των επτακοσίων κυβικών μέτρων (700,00 μ3) ή ύψος κτιρίου χωρίς τη στέγη μεγαλύτερο των επτά μέτρων (7,00 μ.) σε οποιαδήποτε όψη του μετρουμένου από τη φυσική στάθμη του περιβάλλοντος το κτίριο εδάφους.

β) Για προσθήκες σε κτίρια τα οποία με αυτές αποκτούν όγκο μεγαλύτερο των επτακοσίων κυβικών μέτρων (700,00 μ3) ή ύψος μεγαλύτερο του υπάρχοντος κτιρίου.

2. Η ισχύς της παρούσας απόφασης αρχίζει από τη δημοσίευσή της στην Εφημερίδα της Κυβερνήσεως.

Η παρούσα να δημοσιευθεί στην Εφημερίδα της Κυβερνήσεως.

Αθήνα, 28 Μαρτίου 1994

Ο ΥΠΟΥΡΓΟΣ
ΚΩΣΤΑΣ ΛΑΛΙΩΤΗΣ

Αριθ. 8295/1466 (4)

Τροποποίηση του εγκεκριμένου ρυμοτομικού σχεδίου του Δήμου Μυτιλήνης (Ν. Λέσβου).

Ο ΥΠΟΥΡΓΟΣ ΠΕΡΙΒΑΛΛΟΝΤΟΣ ΧΩΡΟΤΑΞΙΑΣ ΚΑΙ ΔΗΜΟΣΙΩΝ ΕΡΓΩΝ

Έχοντας υπόψη:

1. Τις διατάξεις των άρθρων 3 και 70 του ν.δ/τος της 17.7.1923 «Περί σχεδίων πόλεων κ.λπ.» (Α' 228) όπως μεταγενέστερα τροποποιήθηκαν και συμπληρώθηκαν.

2. Τις διατάξεις της παρ. 1 εδ. ιδ του άρθρου 23 του ν. 1558/1985 «Κυβέρνηση και Κυβερνητικά Όργανα» (Α' 137).

3. Τις διατάξεις του 842/1980 π.δ/τος (Περί απλουστεύσεως των διαδικασιών κατά την έκδοση διοικητικών τινών πράξεων ατομικού χαρακτήρα κ.λπ.» (Α' 208).

4. Τις διατάξεις του άρθρου 2 παρ. α του π.δ/τος 183/1986 «Έγκριση τροποποιήσεων σχεδίων πόλεων και καθορισμός όρων και περιορισμών δόμησης από τους Νομάρχες» (Α' 70).

5. Τις διατάξεις της παρ. Β του άρθρου 1 του π.δ/τος 28/5.2.1993 «Καθορισμός αρμοδιοτήτων που διατηρούνται από τον Υπουργό και τις Περιφερειακές Υπηρεσίες διανομαρχιακού επιπέδου του Υπουργείου Περιβάλλοντος Χωροταξίας και Δημοσίων Έργων (Α' 9)».

6. Τα υπ' αριθ. 71850/5779/30.6.1992 και 100771/9148/18.10.1993 έγγραφα της Διεύθυνσης Πολεοδομικού Σχεδιασμού - Τμήμα Παραδοσιακών Οικισμών προς τον Δήμο Μυτιλήνης και το γεγονός ότι παρήλθεν άπρακτη η προθεσμία του άρθρου 31 παρ. 3 του Δ.Κ.Κ./π.δ/γμα 323/1989 (Α' 146).

7. Την 345/10.6.1992 γνωμοδότηση του Κεντρικού Συμβουλίου Χωροταξίας Οικισμού και Περιβάλλοντος.

8. Τις διατάξεις του άρθρου 29Α του ν. 1558/1985 όπως αυτό προστέθηκε με το άρθρο 27 του ν. 2081/1992 (Α' 154) και το γεγονός ότι από τις κανονιστικές διατάξεις αυτής της απόφασης δεν προκαλείται δαπάνη σε βάρος του κρατικού προϋπολογισμού και του οικείου Ο.Τ.Α., αποφασίζουμε:

1. Εγκρίνεται η τροποποίηση του εγκεκριμένου ρυμοτομικού σχεδίου του Δήμου Μυτιλήνης (Ν. Λέσβου) στο τμήμα της πόλης που έχει χαρακτηρισθεί ως παραδοσιακό με το από 12.11.1985 π.δ/γμα (Δ' 731) και ειδικότερα στο Οικοδομικό Τετράγωνο Γ 290β, με τη μετατόπιση της οικοδομικής γραμμής, όπως φαίνεται στο σχετικό πρωτότυπο διάγραμμα σε κλίμακα 1:1000 που θεωρήθηκε από τον Προϊστάμενο της Διεύθυνσης Τοπογραφικών Εφαρμογών με την 8295/1994 πράξη του και που αντίτυπό του σε φωτοσμίκρυνση δημοσιεύεται με τη παρούσα απόφαση.

2. Η ισχύς της παρούσας απόφασης αρχίζει από τη δημοσίευσή της στην Εφημερίδα της Κυβερνήσεως.

Η παρούσα να δημοσιευθεί στην Εφημερίδα της Κυβερνήσεως.

Αθήνα, 28 Φεβρουαρίου 1993

Ο ΥΠΟΥΡΓΟΣ
Κ. ΛΑΛΙΩΤΗΣ

ΥΠΟΥΡΓΕΙΟΝ ΔΗΜΟΣΙΩΝ ΕΡΓΩΝ

Ια

Δημ. Χώρος αθλητικών εγκαταστάσεων

Γ. 353

Διοικητ

Χώρος Δικαστηρίου

Γ. 352

Χώρος Μουσείου

Γ. 255

Κ.Χ Γ. 255α

Κ.Χ Γ. 255β

Πάρκο

Γ. 296α

Γ. 360 Γ. 346 Γ. 343 Γ. 338 Γ. 339 Γ. 340 Γ. 342 Γ. 344 Γ. 348 Γ. 349 Γ. 350 Γ. 351 Γ. 356 Γ. 359 Γ. 347 Γ. 366 Γ. 367 Γ. 367α Γ. 368 Γ. 369 Γ. 375 Γ. 376 Γ. 377 Γ. 378 Γ. 354 Γ. 355 Γ. 357 Γ. 358 Γ. 362 Γ. 363

Γ. 274 Γ. 273 Γ. 272 Γ. 275 Γ. 276 Γ. 276α Γ. 276β Γ. 282 Γ. 283 Γ. 285 Γ. 286 Γ. 287 Γ. 287α Γ. 288 Γ. 289 Γ. 290 Γ. 290α Γ. 290β Γ. 291 Γ. 291α Γ. 292 Γ. 293 Γ. 294 Γ. 295 Γ. 295α Γ. 296 Γ. 298 Γ. 299 Γ. 300 Γ. 300α Γ. 301 Γ. 302 Γ. 303 Γ. 304 Γ. 305 Γ. 306 Γ. 306α Γ. 307 Γ. 308 Γ. 308γ Γ. 310 Γ. 310α Γ. 311 Γ. 314 Γ. 315 Γ. 316 Γ. 318 Γ. 318α Γ. 319 Γ. 320 Γ. 323 Γ. 336 Γ. 337 Γ. 341

Γ. 253 Γ. 252 Γ. 256 Γ. 257 Γ. 258 Γ. 259 Γ. 260 Γ. 260α Γ. 279 Γ. 280 Γ. 281

A B A'



Γ 8295/94
Τροποποίηση του εγκεκριμένου ρυμοτομικού σχεδίου του Δήμου Μυτιλήνης (Ν. Λέσβου)

28. Φεβρ. 1994

Δ/ντής

Γερ. Αποστολάτος

Αρ. φ 67/94 συν. σιν. 1

Υπουργειο ΠΕ ΧΩ ΔΕ Δ/νση Πολεοδομικου Σχεδιασμου Τμημα Παραδοσιακων Οικισμων	
περιοχη ΠΑΤΡ. ΚΥΡΙΛΟΥ _ ΜΥΤΙΛΗΝΗ (Ο.Τ. Γ2906)	
θεμα ΤΡΟΠΟΠΟΙΗΣΗ ΕΓΚΕΚΡ. ΡΥΜΟΤ. ΣΧΕΔΙΟΥ	
κλιμακα 1: 1.000	αρ. σχεδιου